
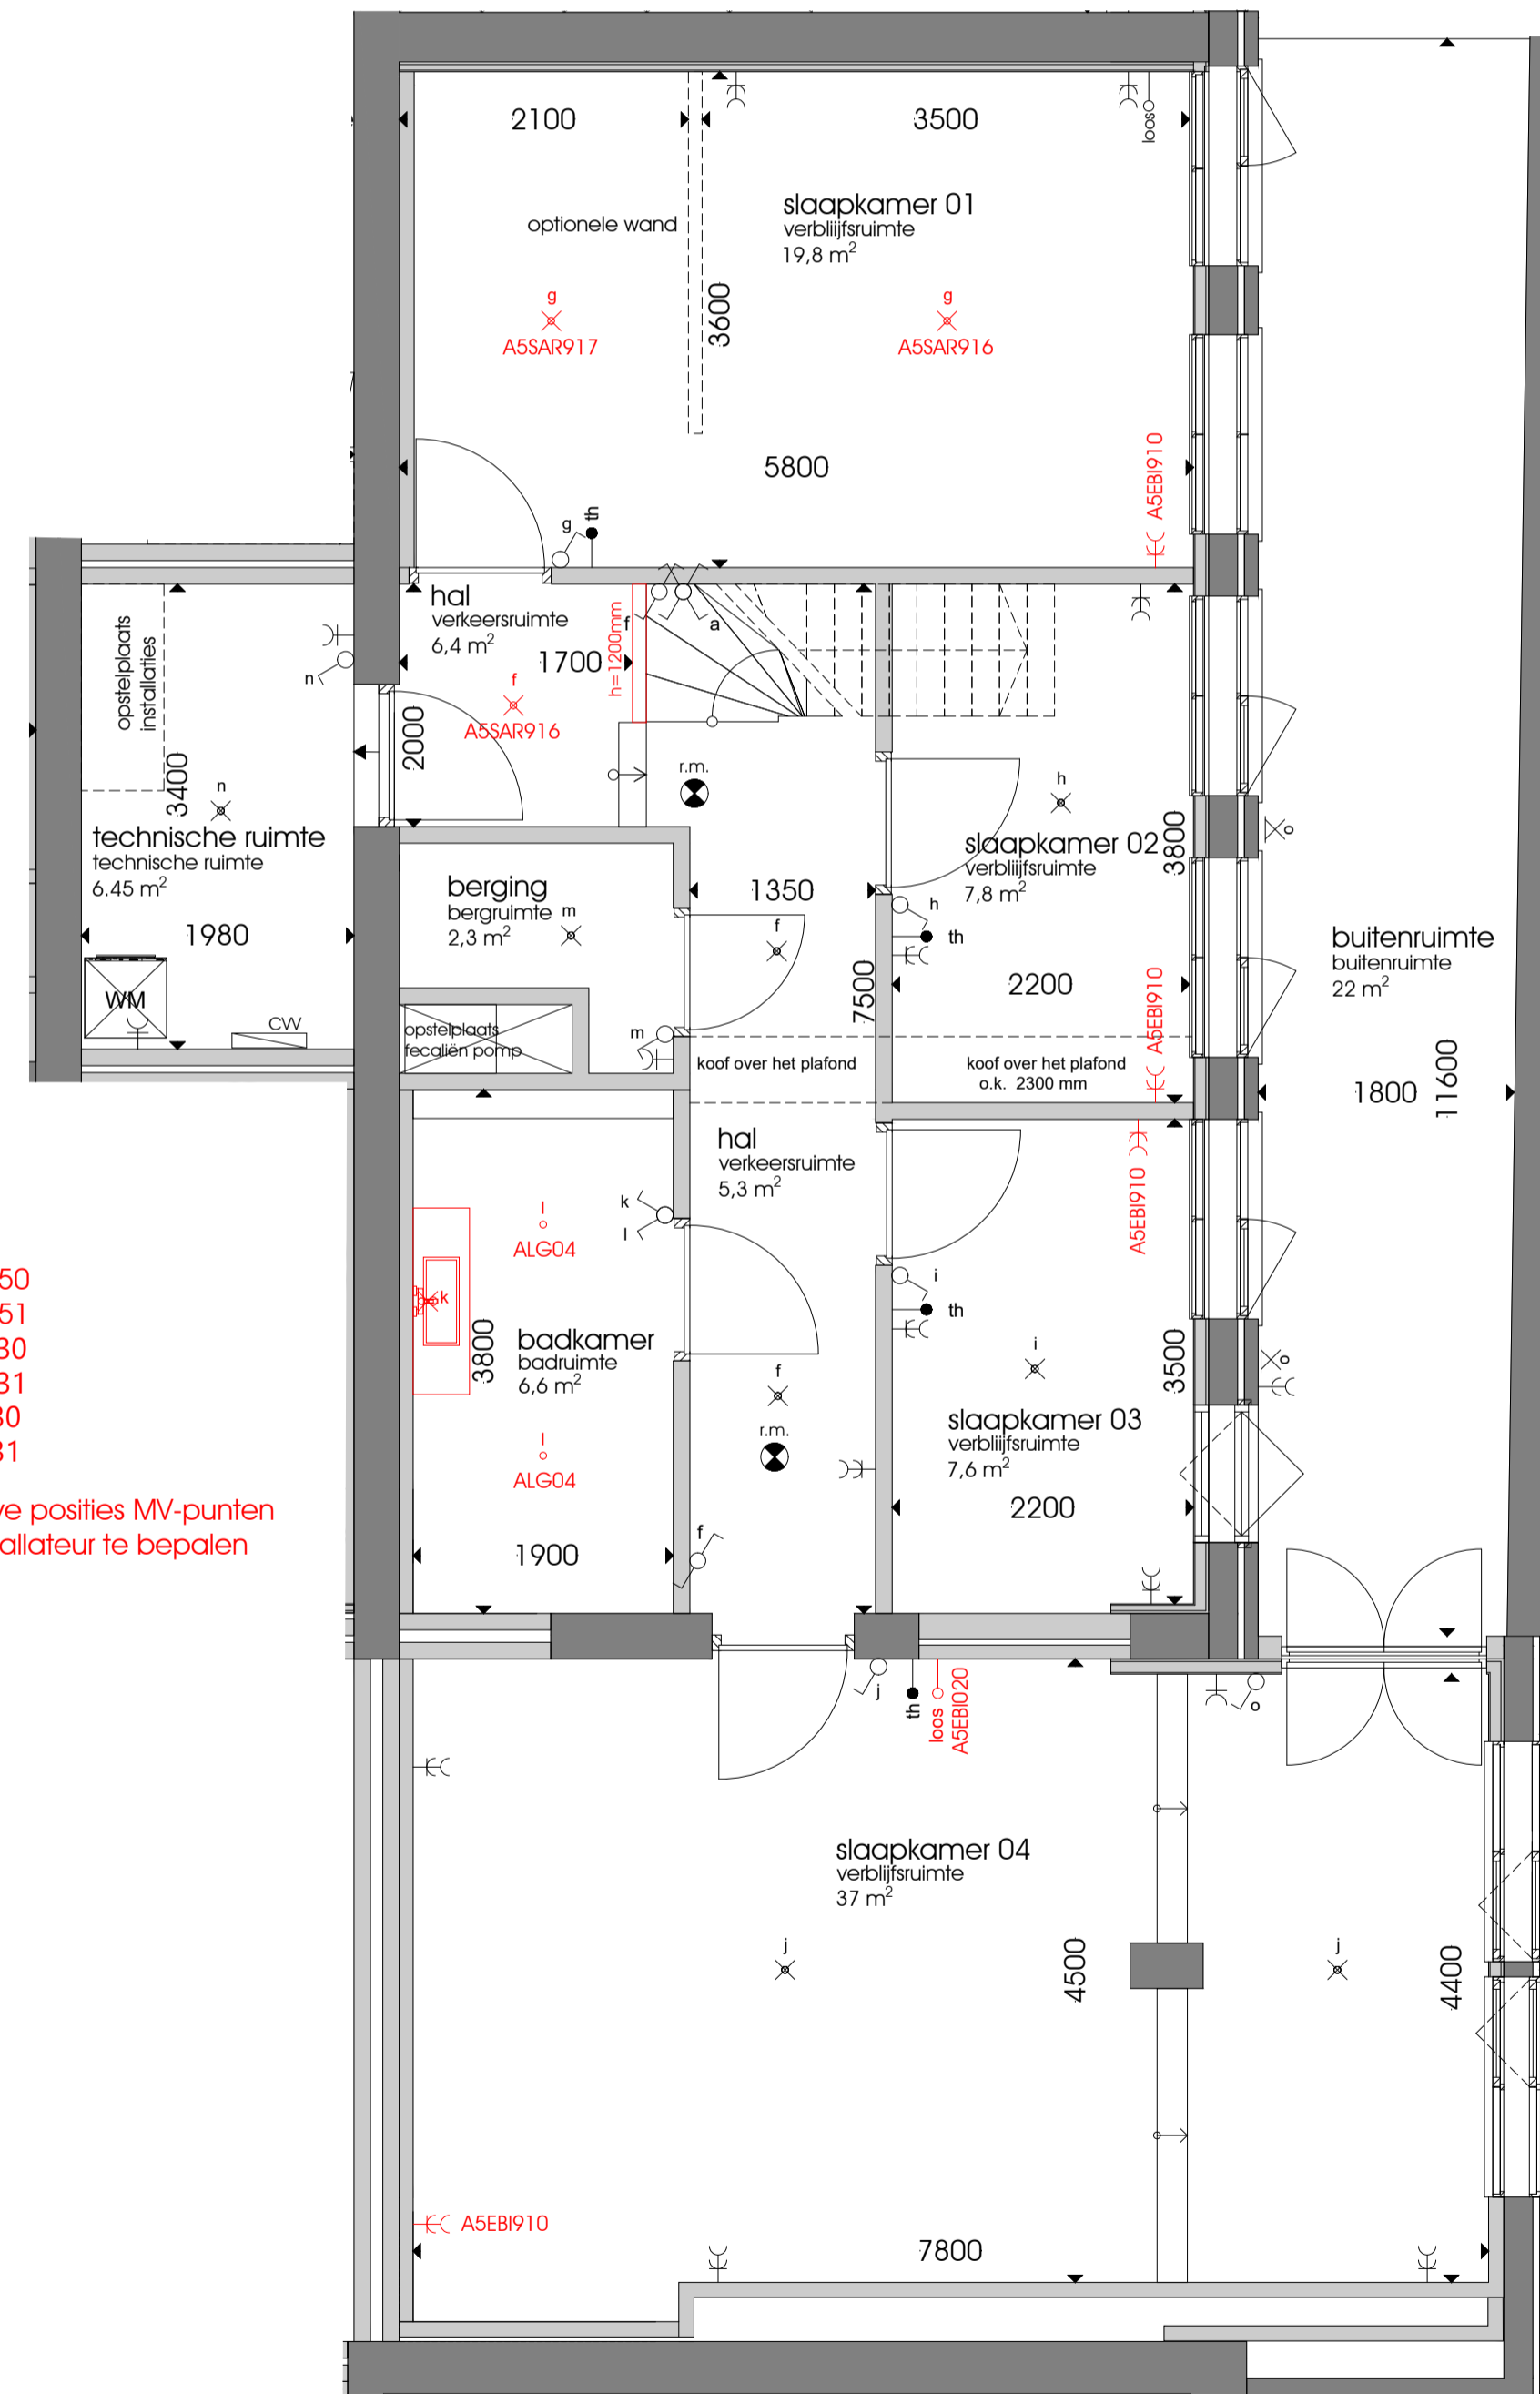



# BELETAGE

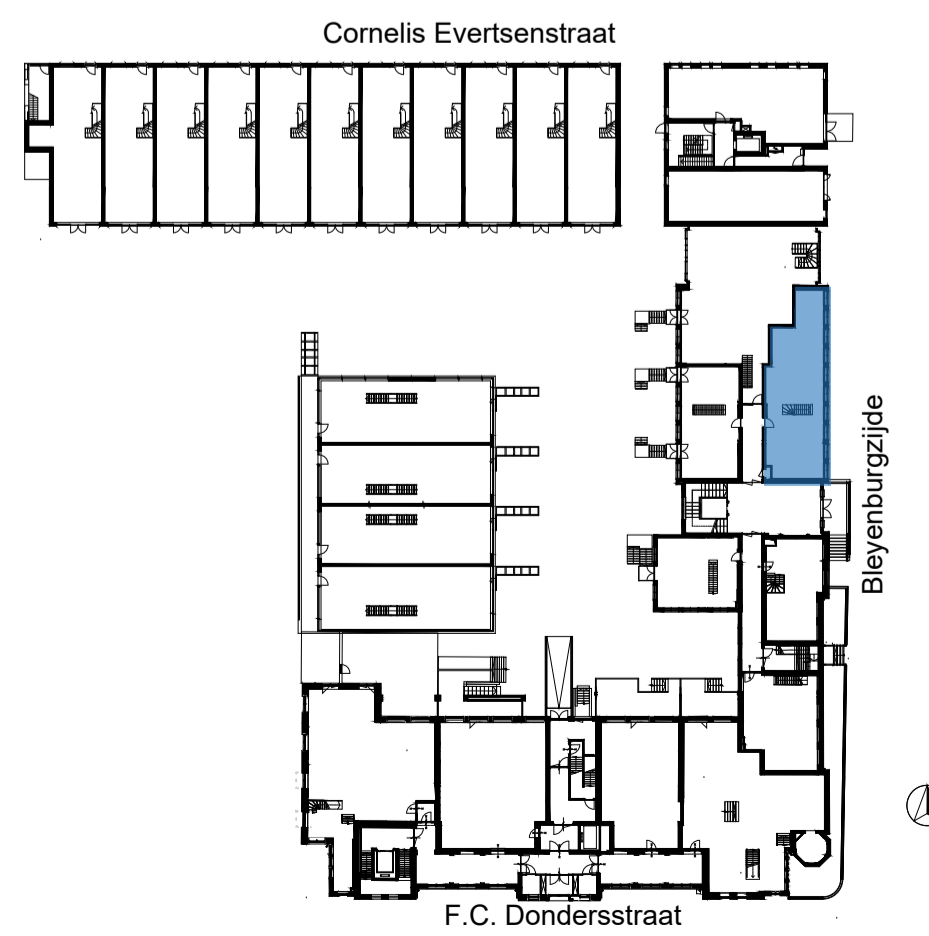


# SOUTERRAIN

C8OVE950  
C8OVE951  
C4SAN130  
C4SAN131  
C4TEG030  
C4TEG031  
Definitieve posities MV-punten door installateur te bepalen

Aangegeven maatvoering is ter indicatie, maten kunnen in de praktijk afwijken

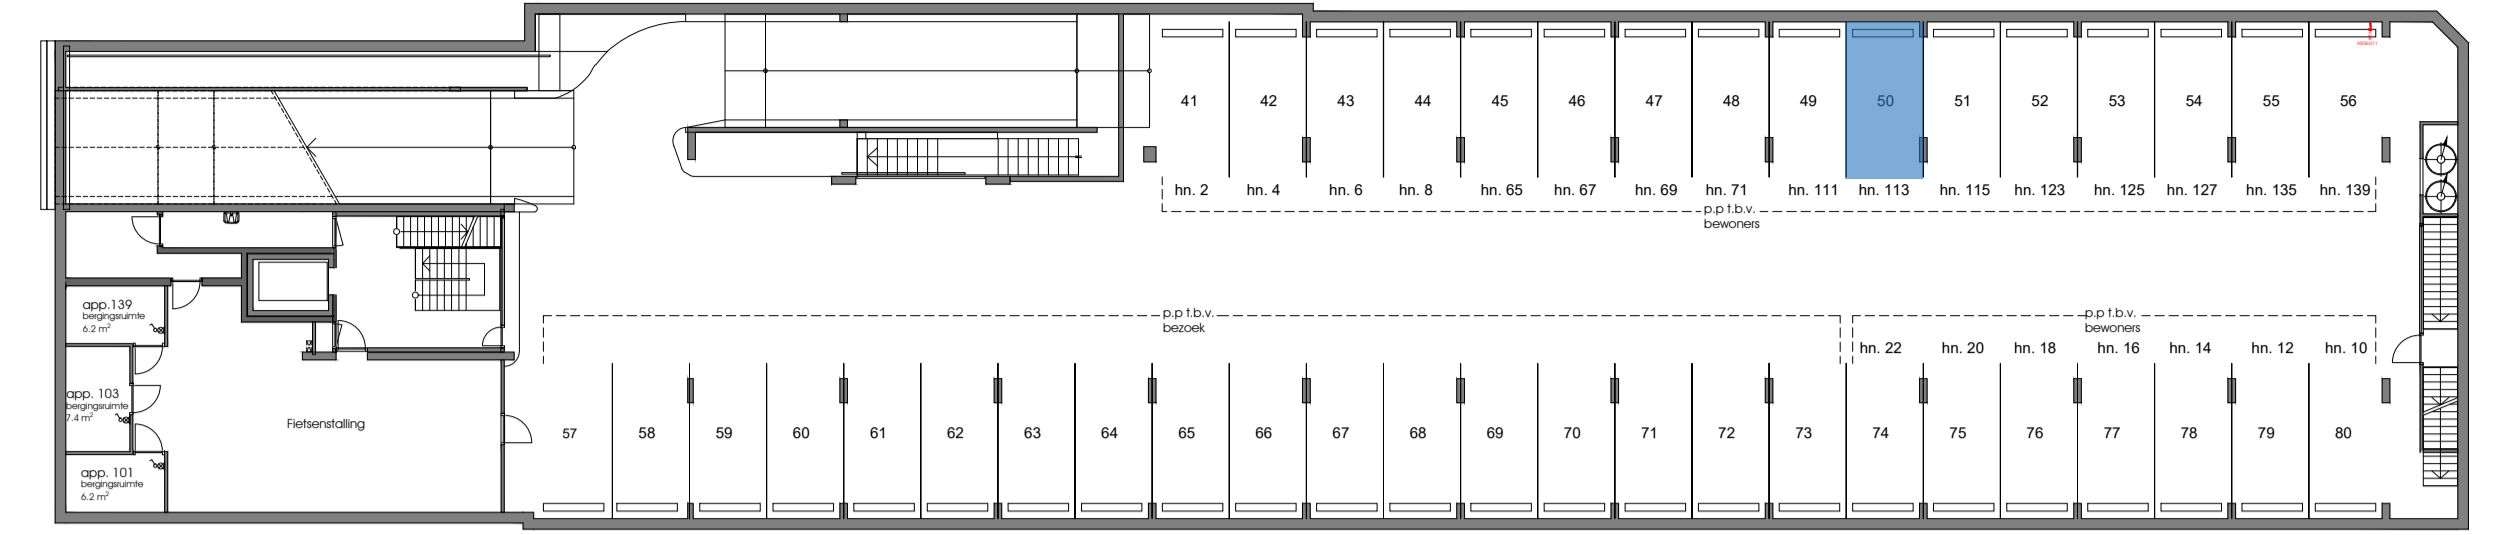

# PARKEERPLAATS -1

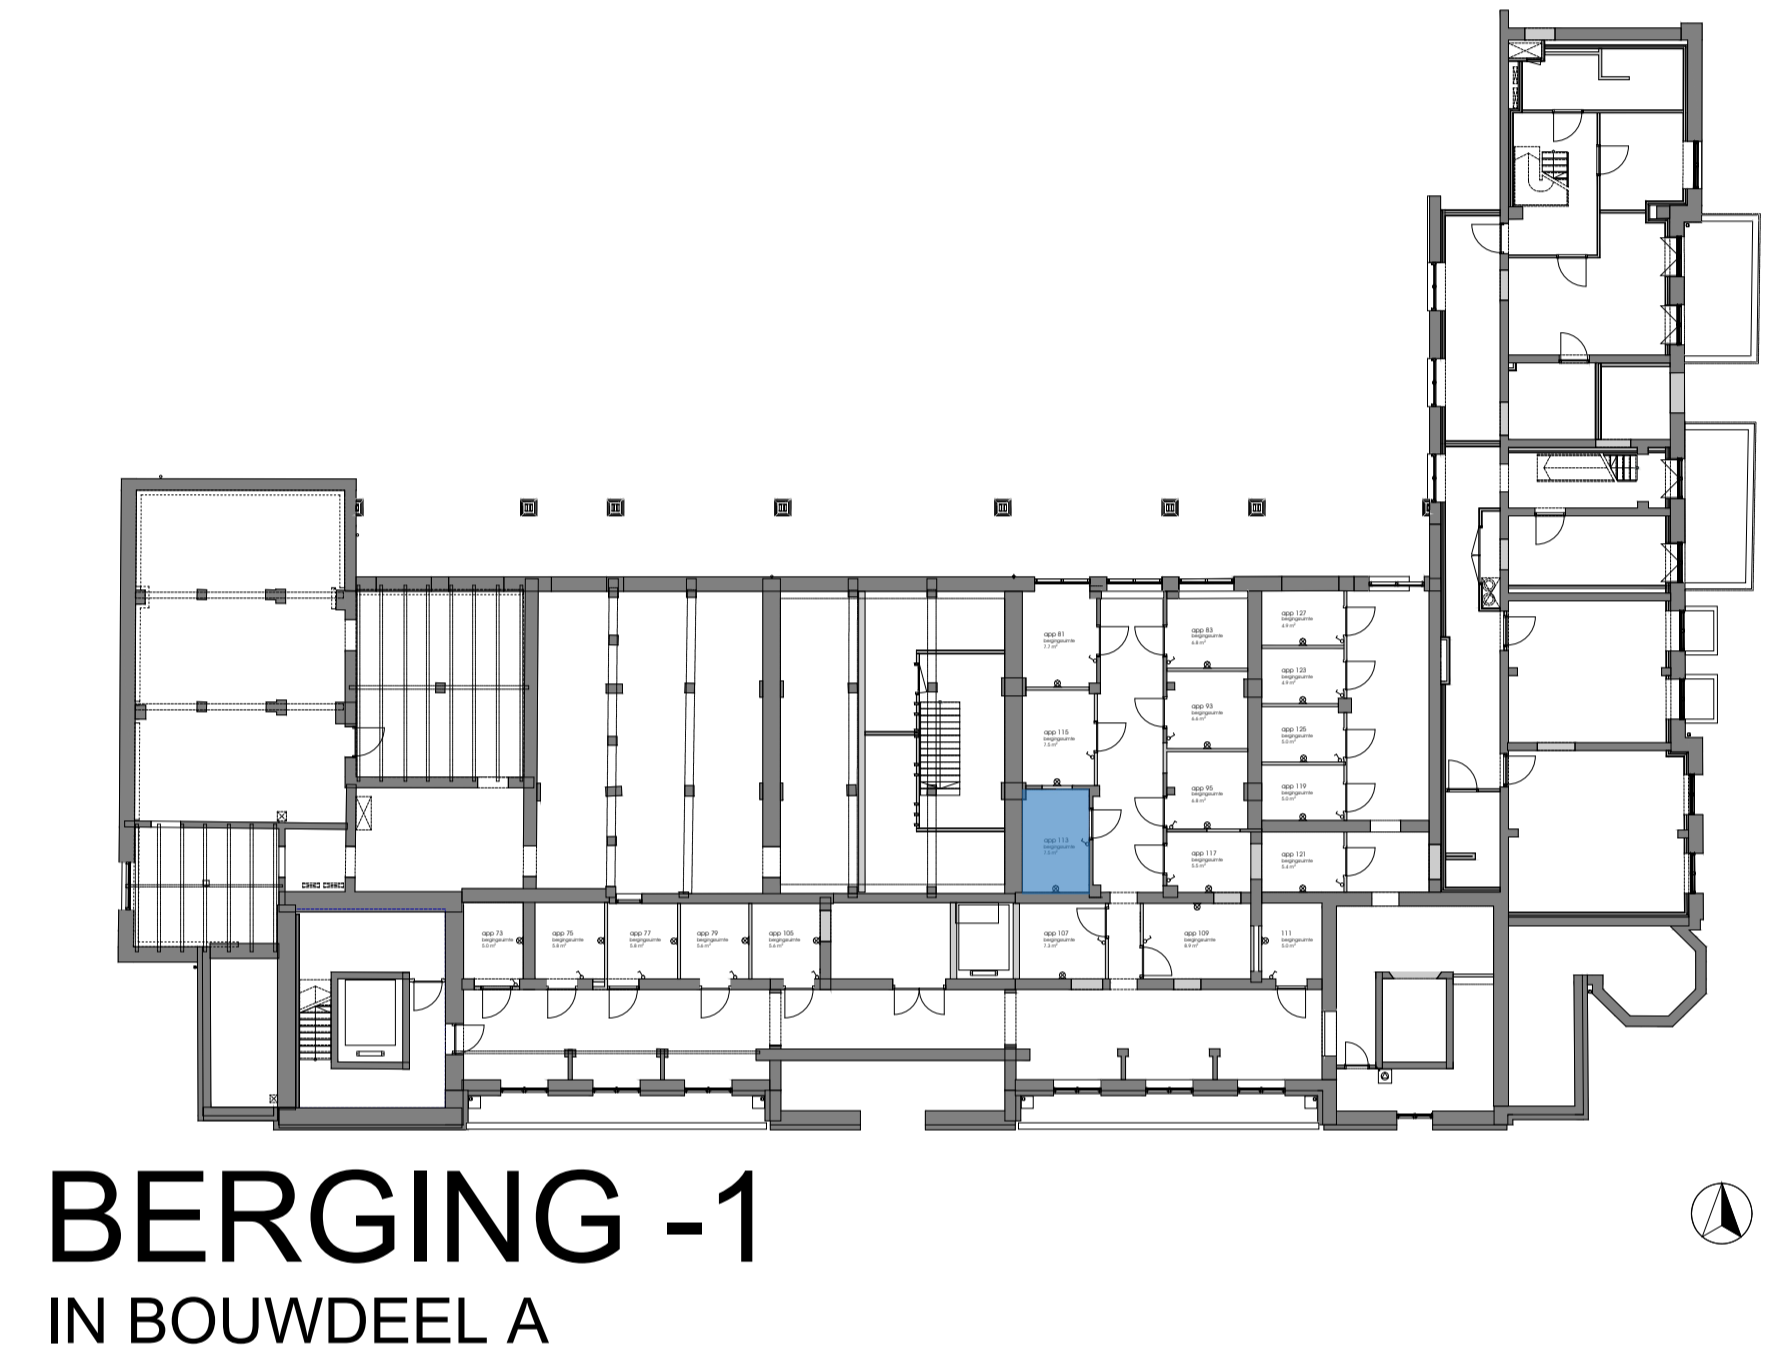

*Ungerla*  
24/03/2020



[Symbol]	afgevoerd verbindingspunt	[Symbol]	vloer verdere	[Symbol]	verduidelijkingspunt
[Symbol]	afgevoerd buis	[Symbol]	afgevoerd met verduidelijkingspunt	[Symbol]	afgevoerd met verduidelijkingspunt
[Symbol]	afgevoerd buis	[Symbol]	afgevoerd met verduidelijkingspunt	[Symbol]	afgevoerd met verduidelijkingspunt
**OOGLIJDESGASTHUIS**  
*Rijksmonumentale waardering*

**bouw**  
**Plegt-Vos**

**project**  
**Transformatie Ooglijdersgasthuis**

**onderdeel**  
**Plattegrond F.C. Dondersstraat 113**

wijzigingen  
formaat: A1  
schaal: 1:50  
getekend: MS  
datum: 23-02-2020  
werk: fase  
**180025 VK**  
blad  
VK\_113