
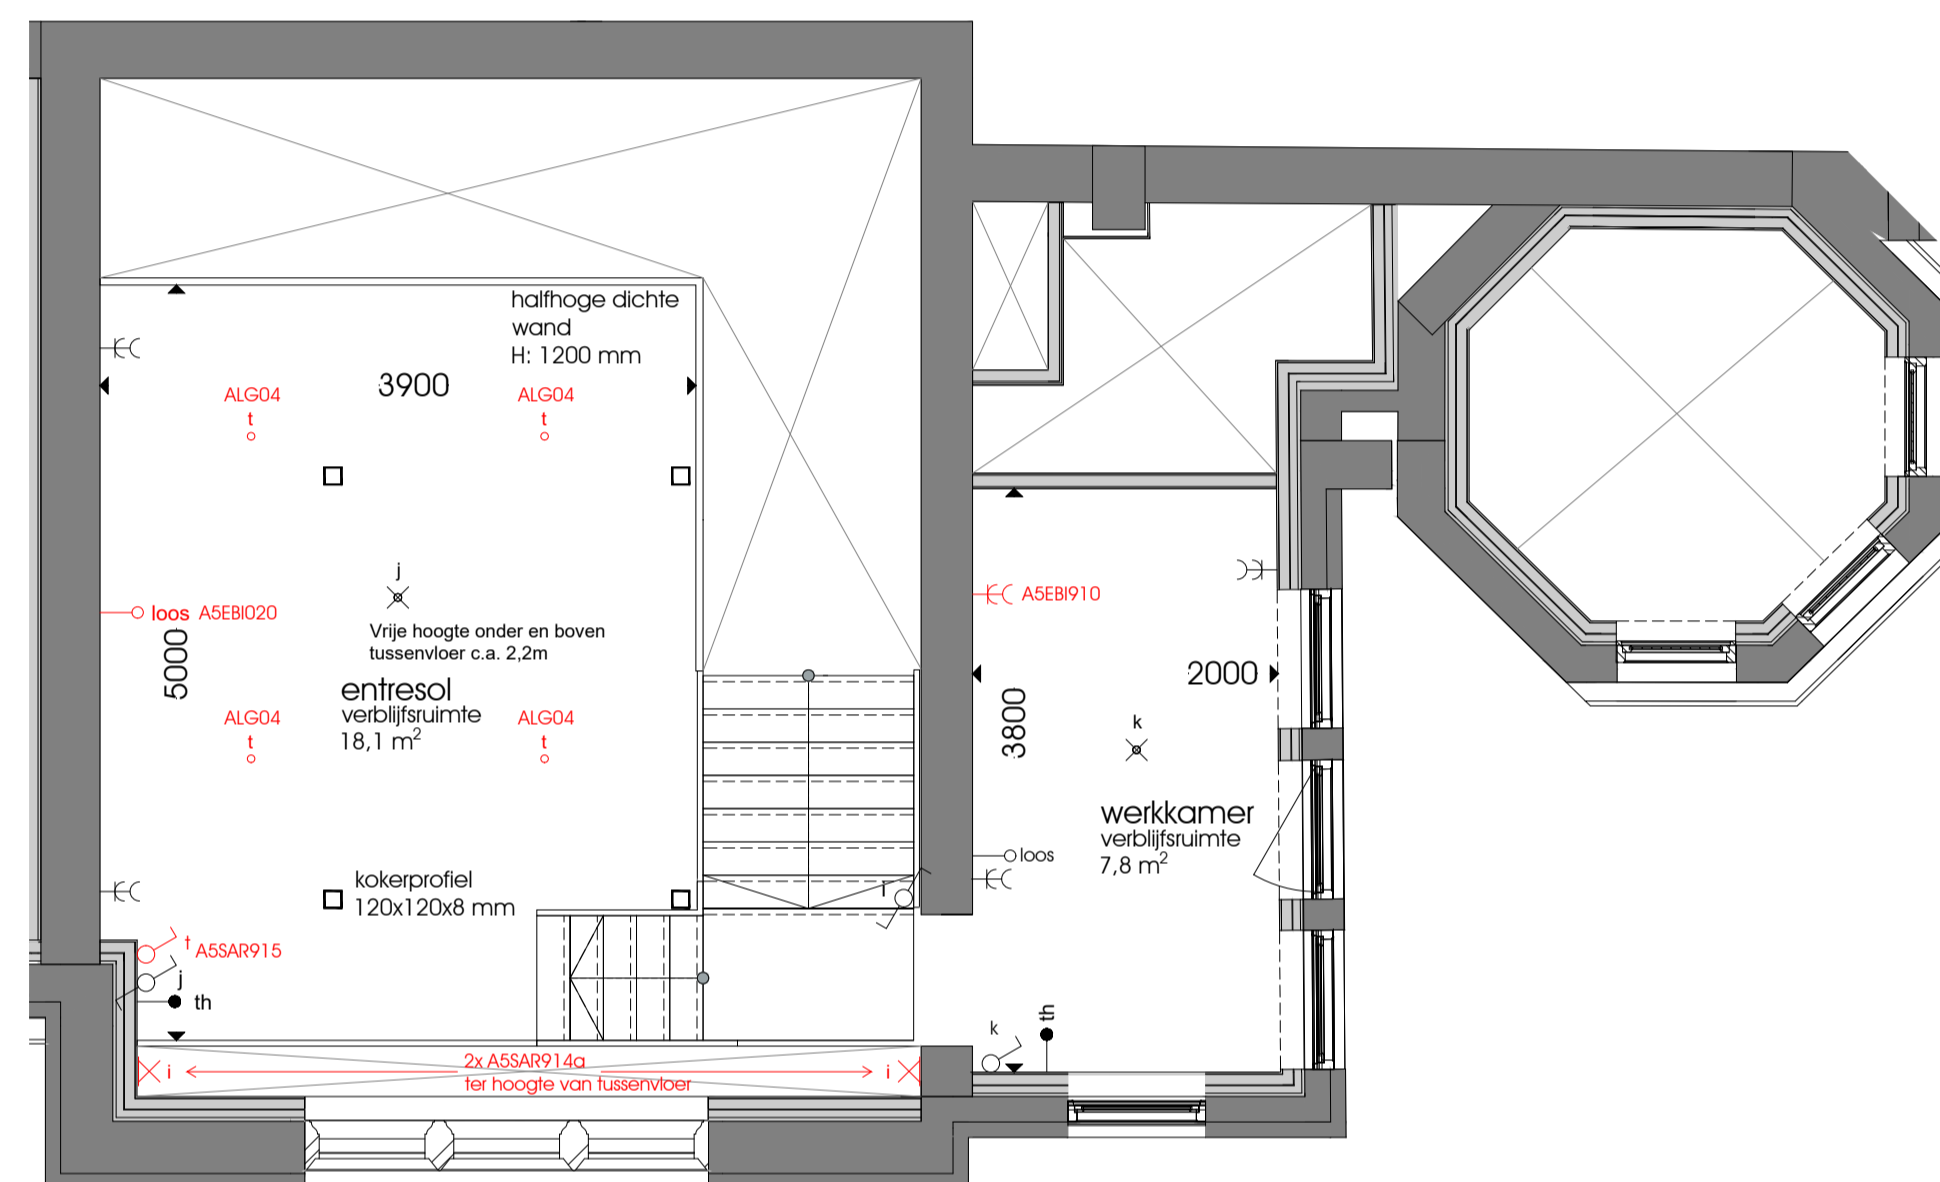


# TWEEDE VERDIEPING

Aangegeven maatvoering is ter indicatie, maten kunnen in de praktijk afwijken

# PARKEERPLAATS -2

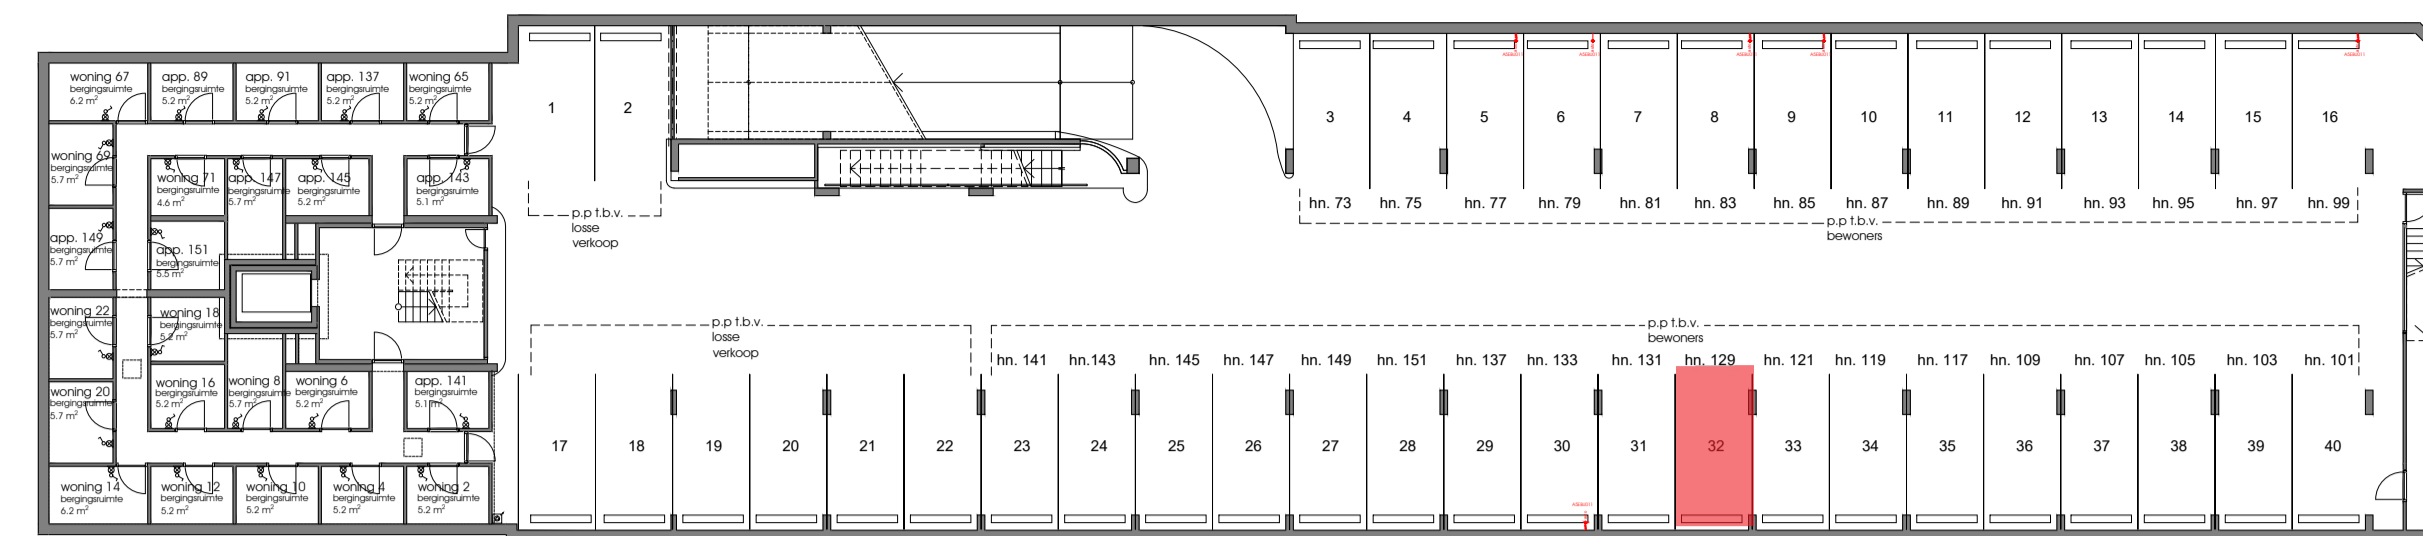

# TUSSENVLOER



C80VE950  
C80VE951  
C4SAN130  
C4SAN131  
C4TEG030  
C4TEG031

Definitieve posities MV-punten door installateur te bepalen


Schakelaars in 1 raam plaatsen

*Cg*

*Uitgevoerd door  
25/03/2020*

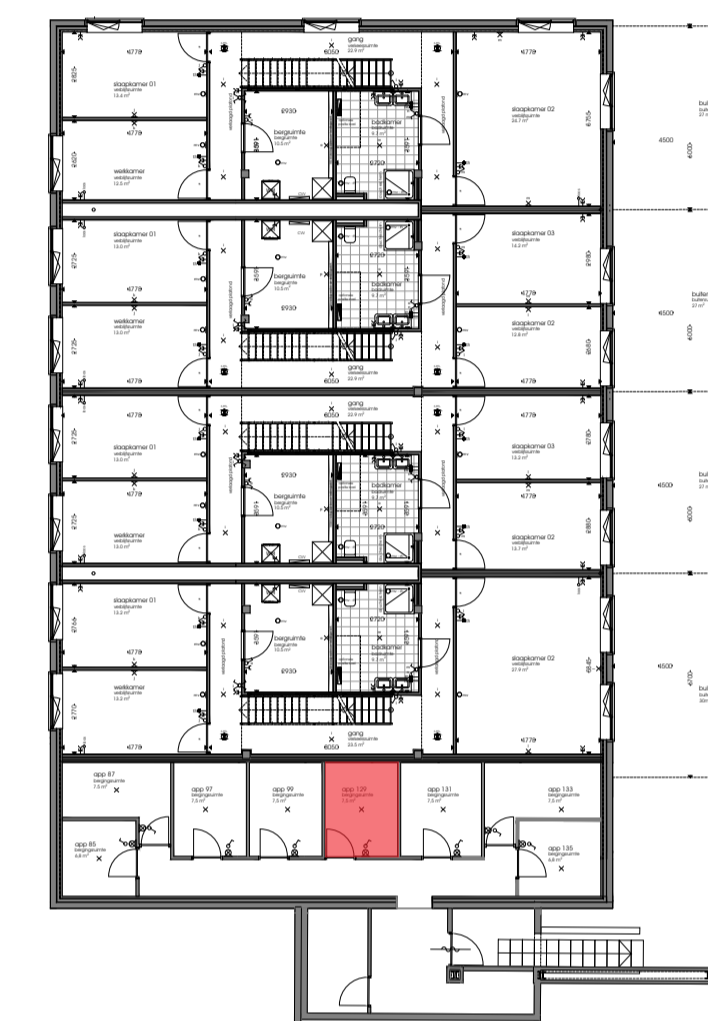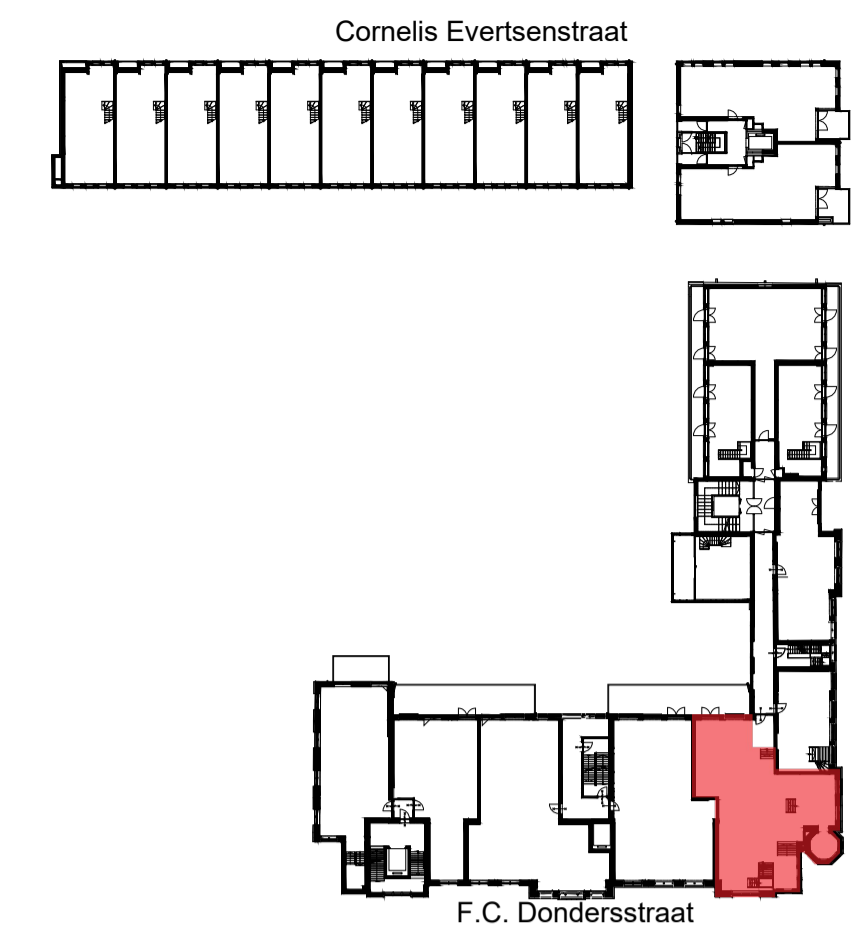

# BERGING -1 IN BOUWDEEL D

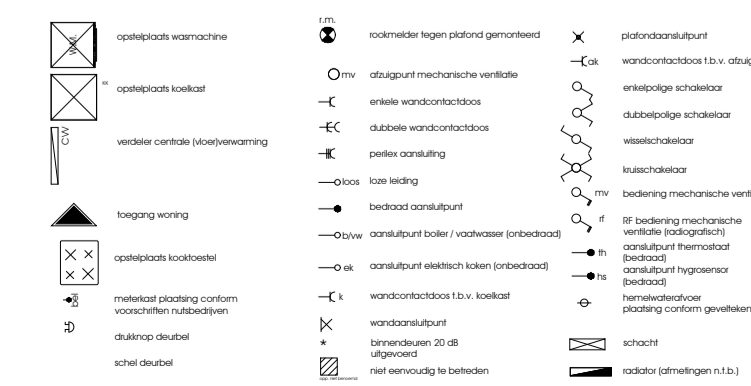

bouwer  
**Plegt-Vos**

project  
**Transformatie Ooglijdersgasthuis**

onderdeel  
**Plattegrond F.C. Dondersstraat 129**



wijzigingen  
formaat: A1  
schaal: 1:50  
getekend: MS  
datum: 17-02-2020  
werk: fase  
**180025 VK**  
blad  
**VK\_129**