
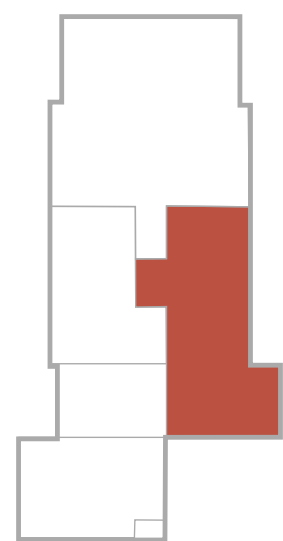


Nummer 113


Indicatieve oppervlaktes

Woonkamer/keuken 42,3 m² | Werkkamer 16 m² | Slaapkamer 1 36 m² | Slaapkamer 2 21 m²
| Slaapkamer 3 8 m² | Slaapkamer 4 8 m² | Buitenruimte 20 m² | Totaal 198 m²


- Appartement op bel-etage en souterrain
- Ruime hal met open trap naar souterrain
- Bel-etage met tien prachtige raampartijen
- Ruime woonkamer met open keuken
- Extra kamer op gegane grond
- Souterrain met drie slaapkamers
- Grote slaapkamer met toegang tot verdiepte buitenruimte
- Extra berging

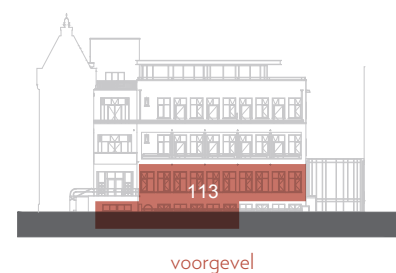


Op deze hoogtes mag u rekenen:
Souterrain: ≥ 2.50 meter
Badkamer: ≥ 2.00 meter
Begane grond: ≥ 3.10 meter
Zie zeker ook: ooglijdersgasthuis.nl/hoogtes.pdf

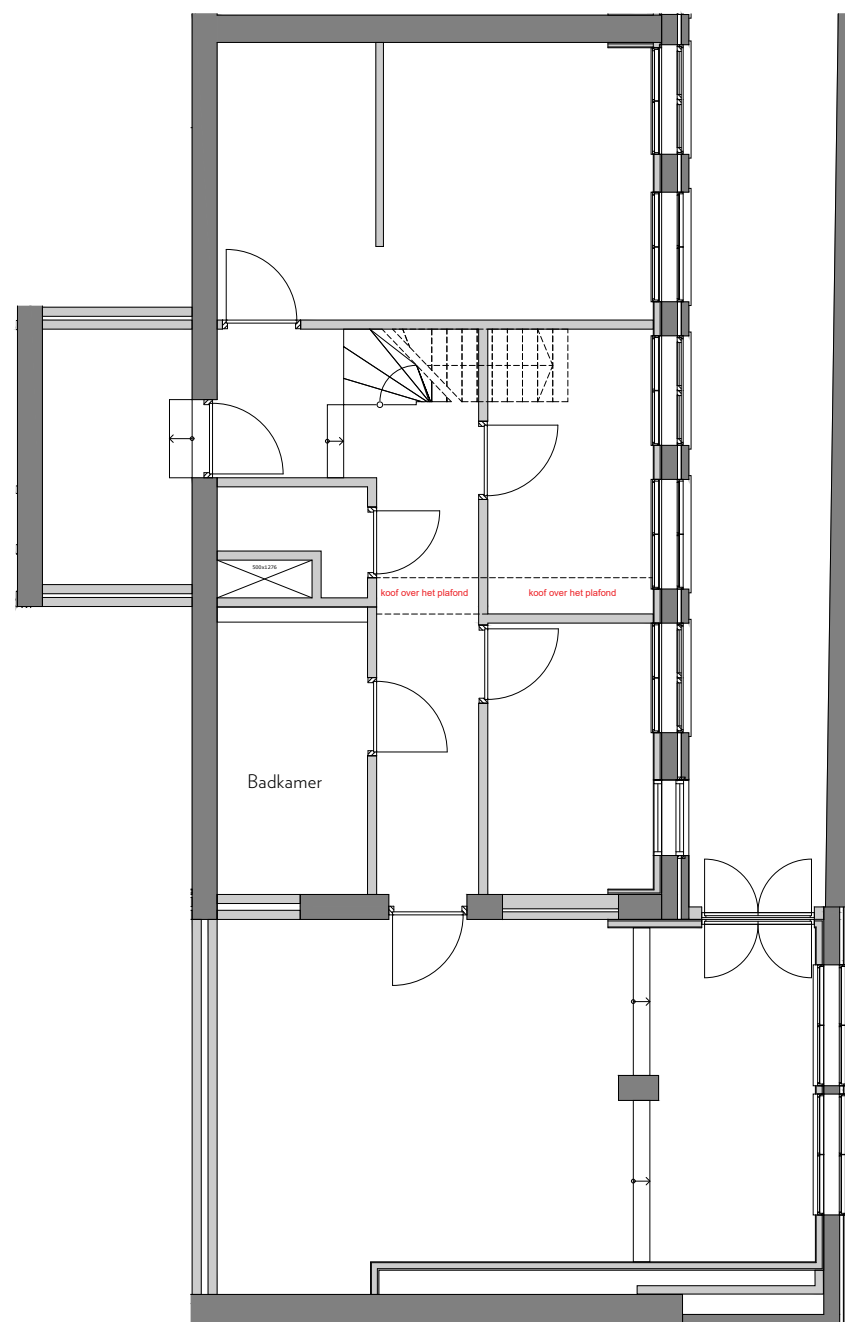

Souterrain

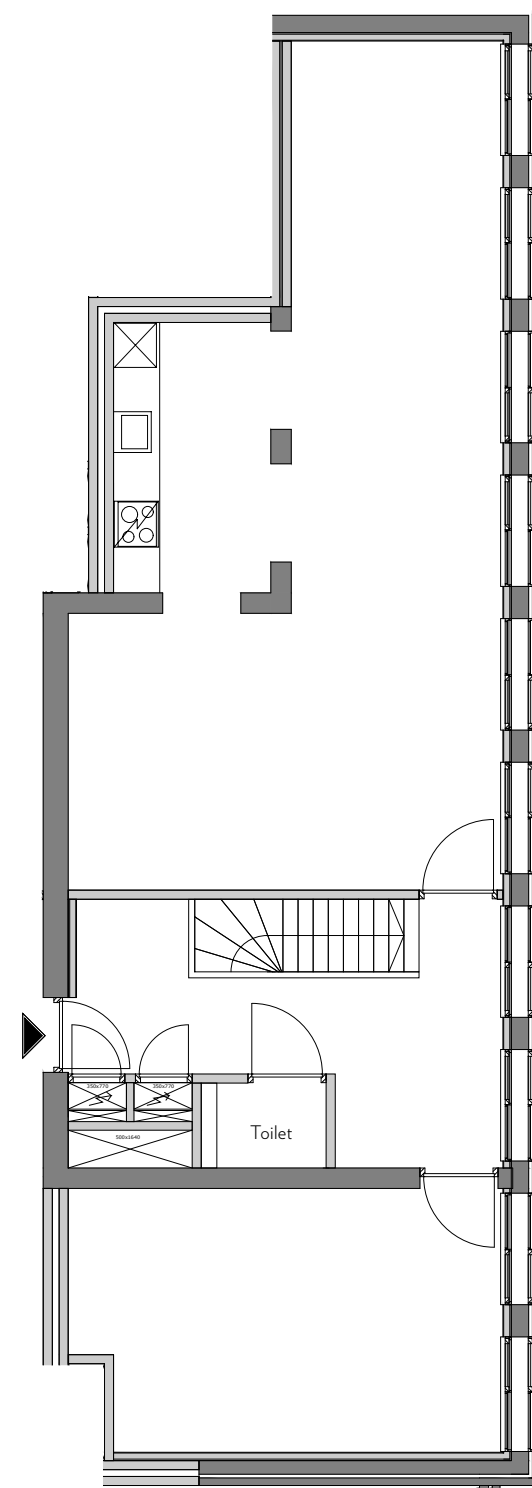

Begane grond

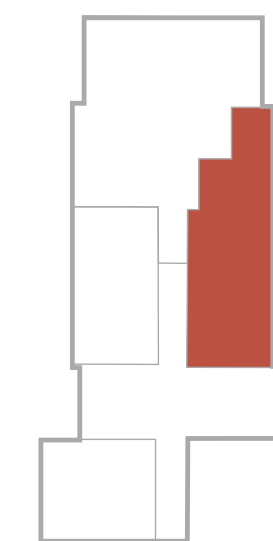

22
21
20
19
18
17
16
15
14
13
12
11
10
9
8
7
6
5
4
3
2
1
0m