

Nummer 139

Indicatieve oppervlaktes

Woonkamer/keuken 84 m² | Slaapkamer 18 m²

Buitenruimte 50 m² | Totaal 140 m²


- Penthouse op derde verdieping
- Nieuwe constructie op klassiek pand
- Drie zijden prachtig licht
- Grote woonruimte, open keuken
- Prachtig dakterras
- Eén slaapkamer met grote badkamer
- Extra noodtrap naar tweede verdieping



voorgevel



achtergevel

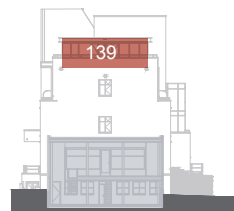

zijgevel rechts




Op deze hoogtes mag u rekenen:

Derde verdieping: ≥ 2.75 meter

Badkamer: ≥ 2.40 meter

Zie zeker ook: ooglijdersgasthuis.nl/hoogtes.pdf

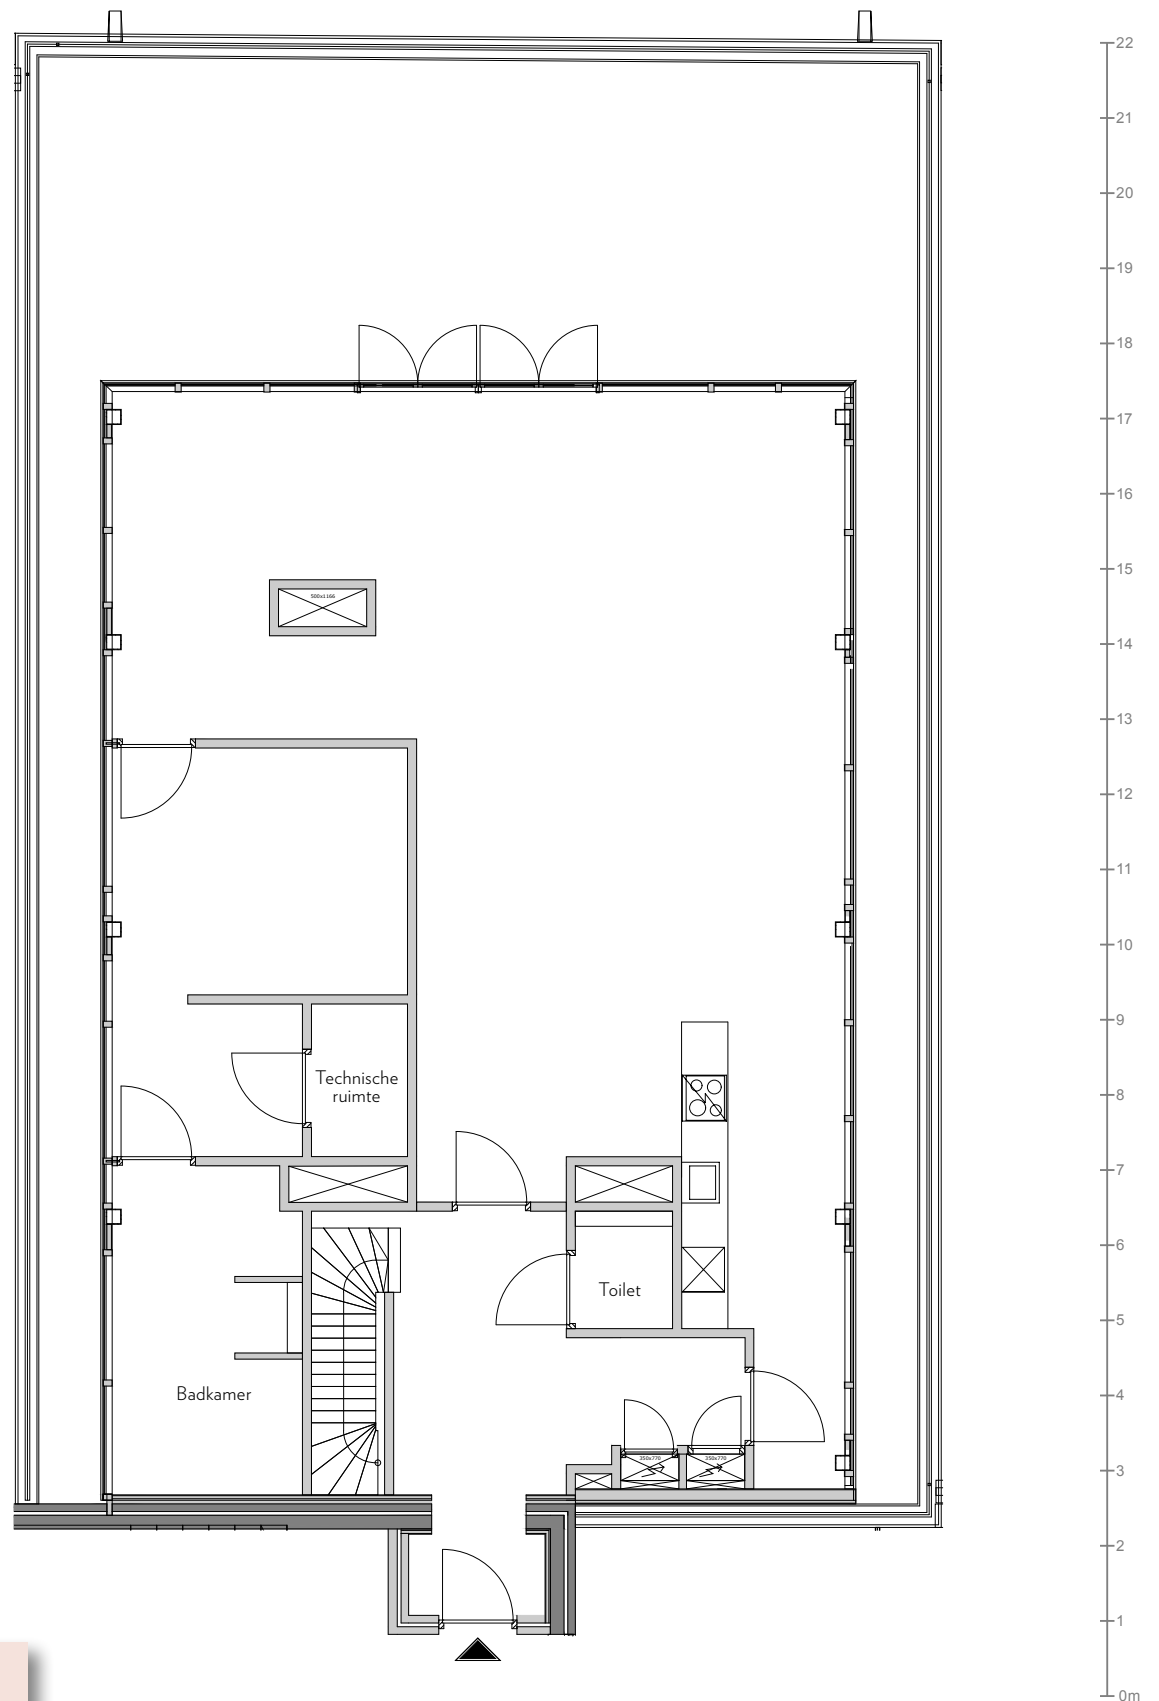

Derde verdieping