


# Huisnummer 67


## Indicatieve oppervlaktes

Woonkamer/keuken 71 m<sup>2</sup> | Slaapkamer 1 14 m<sup>2</sup> | Slaapkamer 2 13 m<sup>2</sup>


Slaapkamer 3 13 m<sup>2</sup> | Slaapkamer 4 12 m<sup>2</sup> | Buitenruimte 35 m<sup>2</sup> | Totaal 187 m<sup>2</sup>

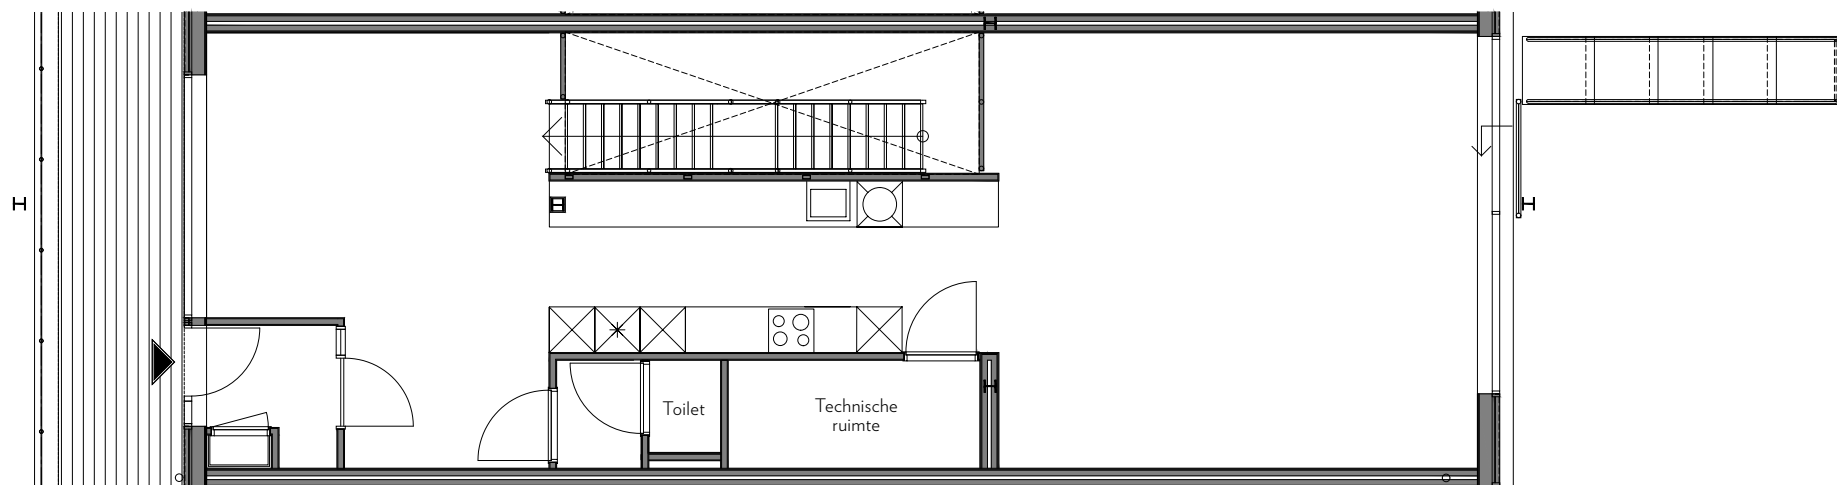

Bel-etage

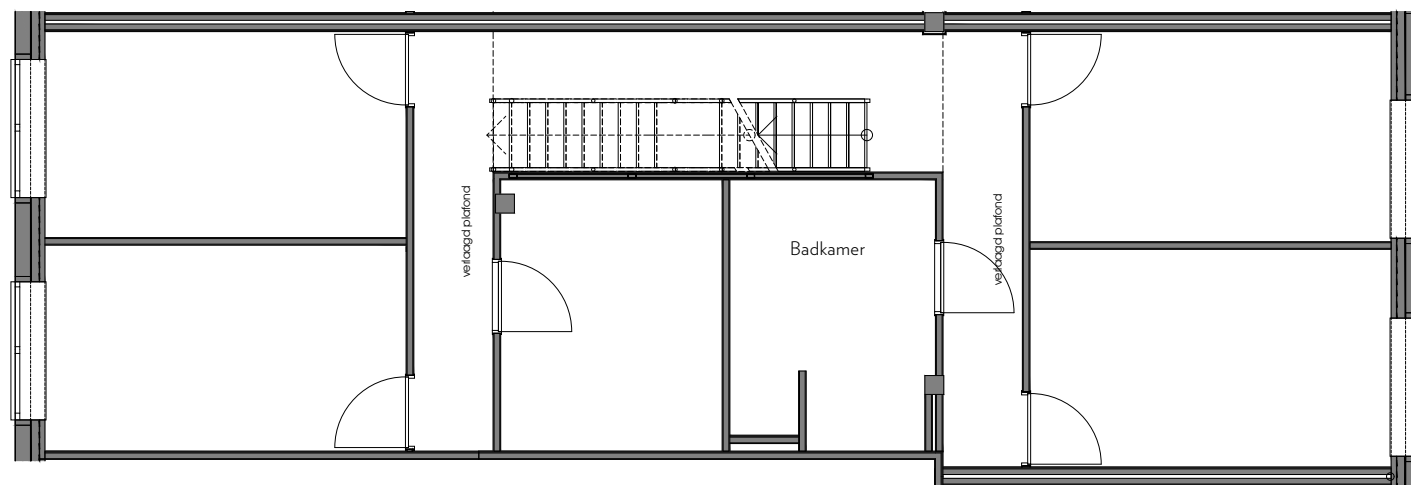

Souterrain

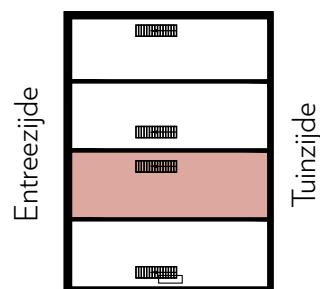

Op deze hoogtes mag u rekenen:

Bel-etage:  $\geq 2,90$  meter

Souterrain:  $\geq 2,75$  meter

Badkamer:  $\geq 2,40$  meter

Zie zeker ook: [ooglijdersgasthuis.nl/hoogtes.pdf](http://ooglijdersgasthuis.nl/hoogtes.pdf)

